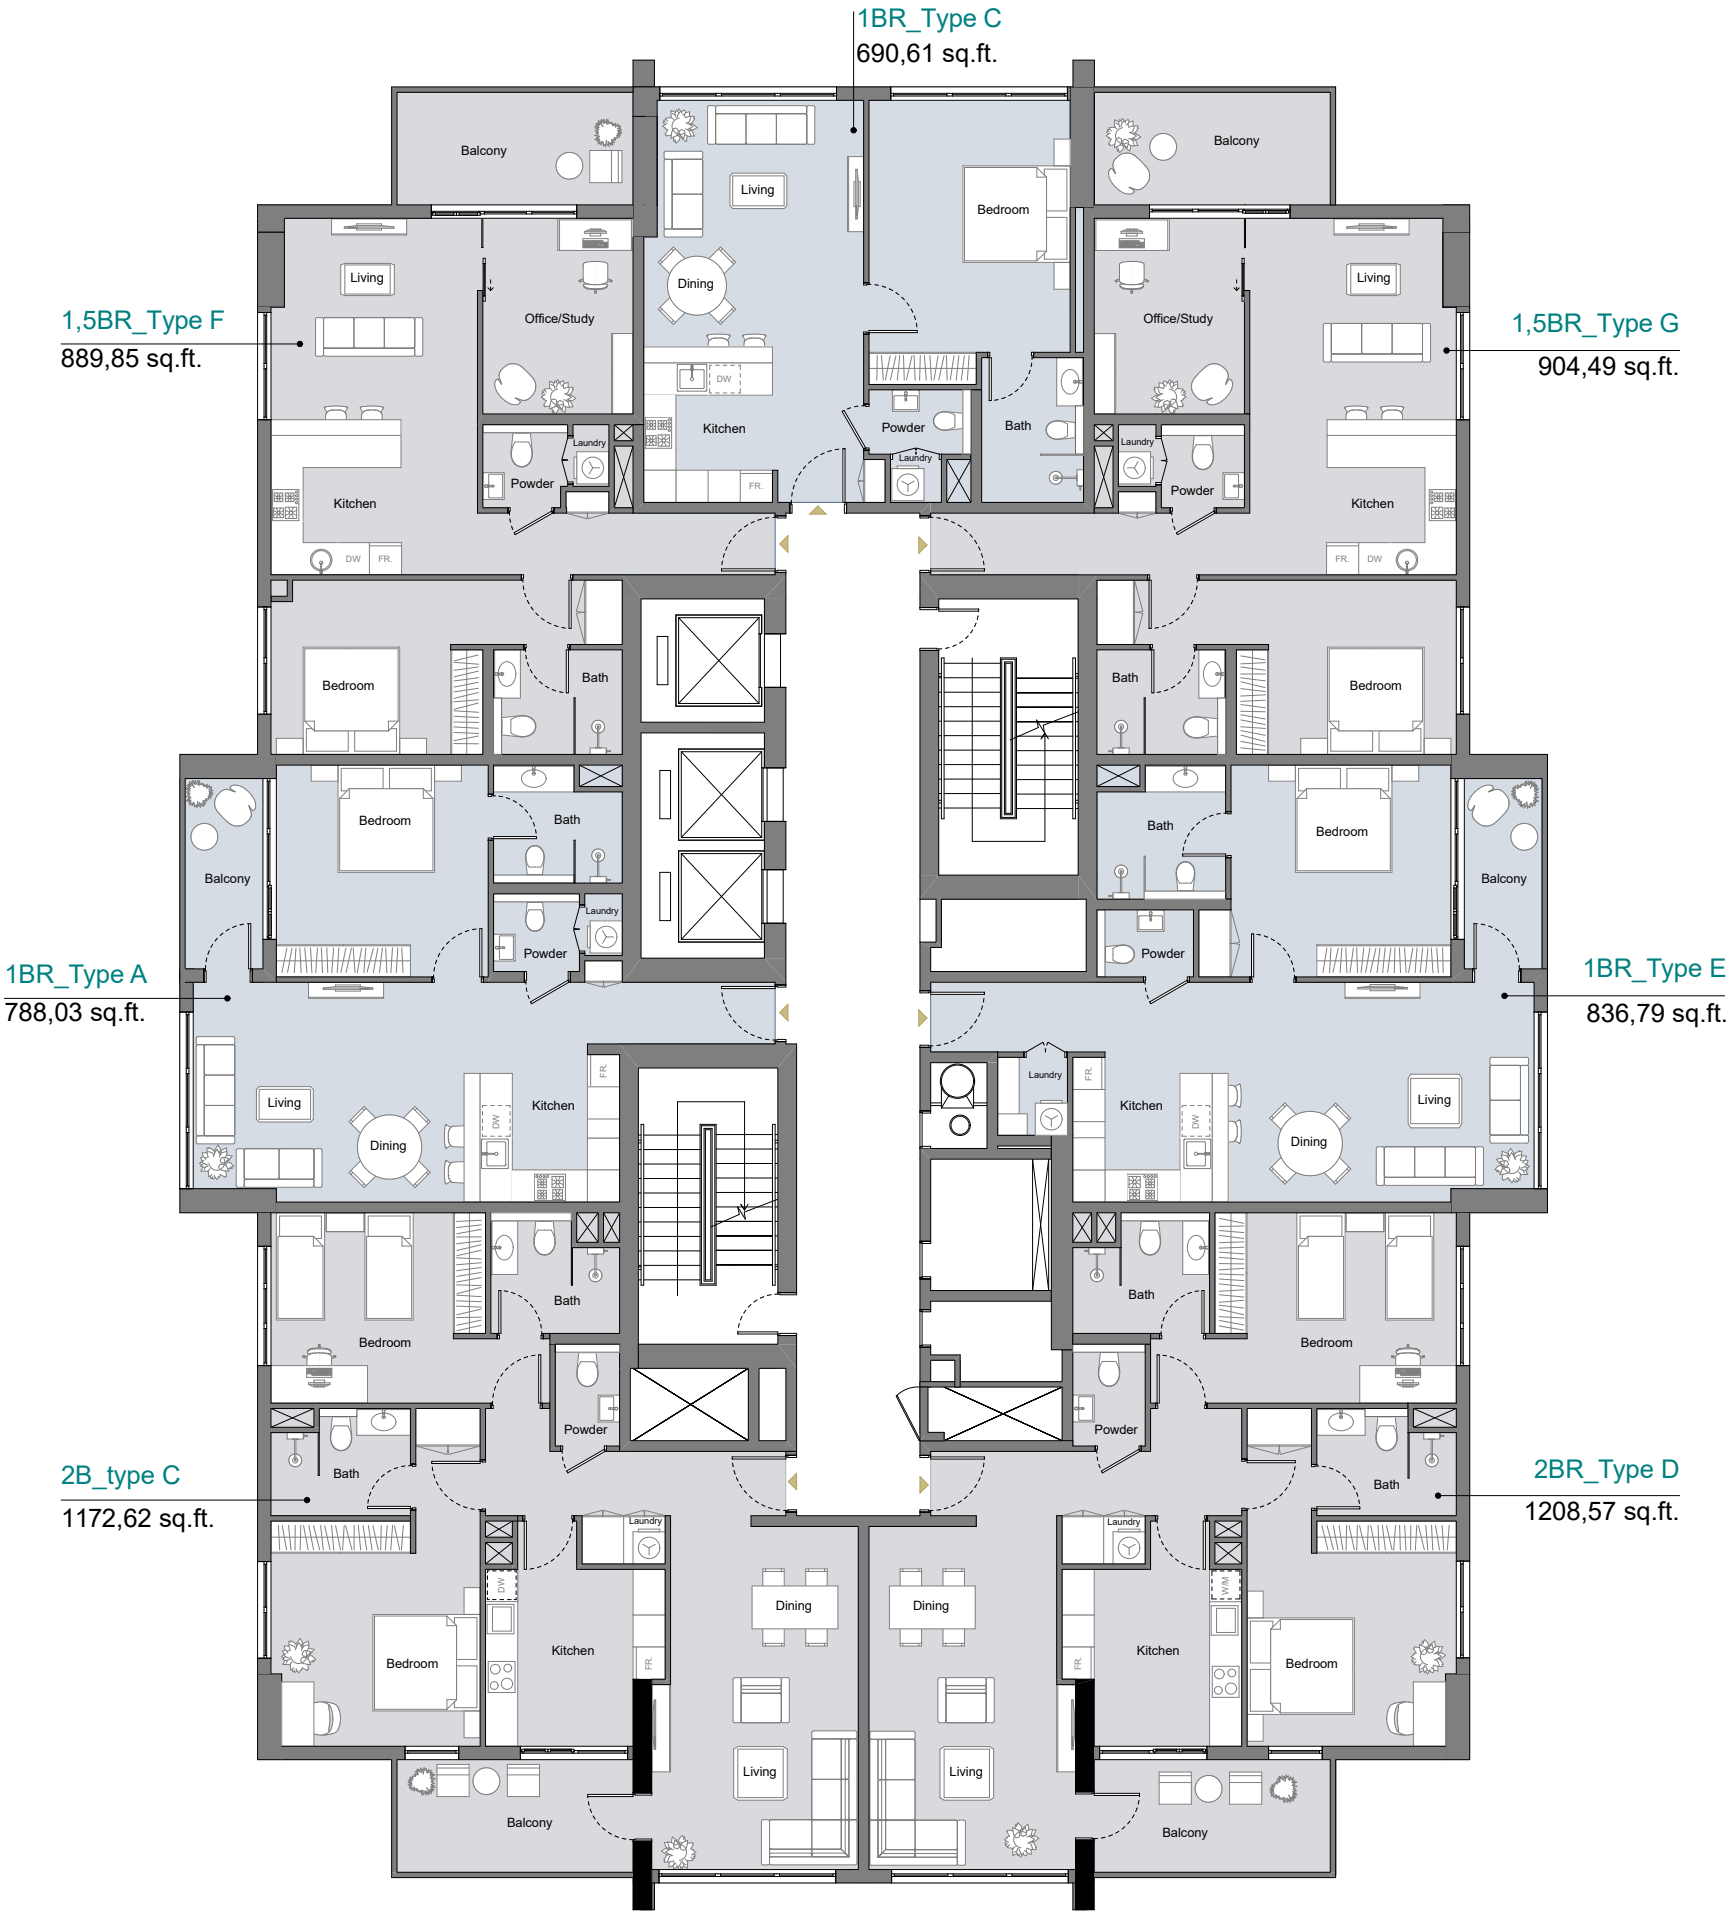6 /9 /12 /15 /18 /21/24
TYPICAL RESIDENTIAL FLOOR PLAN